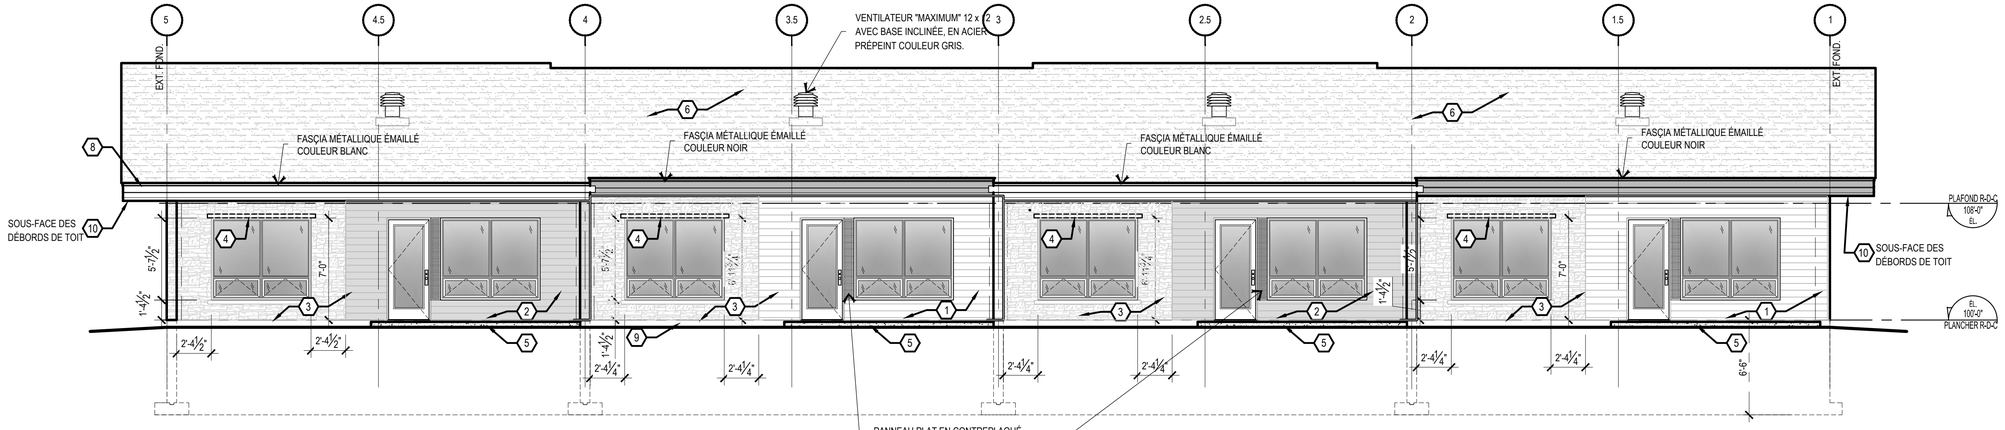

3 A-101 FAÇADE ARRIÈRE VUE EN ÉLÉVATION ÉCH: 3/16" = 1'-0"

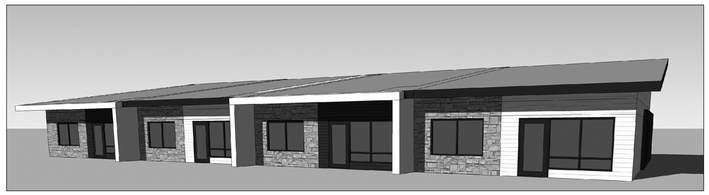

VUE EN PERSPECTIVE ÉLÉVATION ARRIÈRE

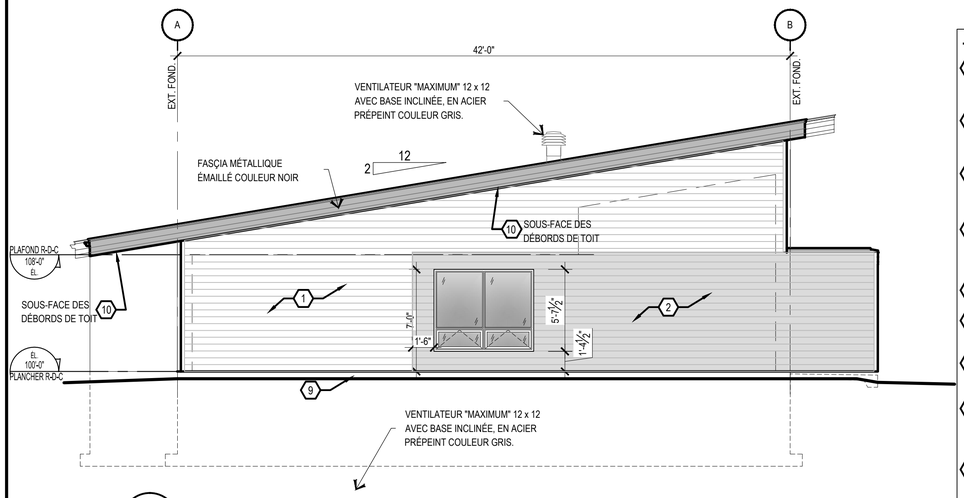

4 A-101 LATÉRALE GAUCHE VUE EN ÉLÉVATION ÉCH: 3/16" = 1'-0"

NOTES GÉNÉRALES :

1. PAREMENT EXTÉRIEUR DE BARDAGE À CLIN HORIZONTALE DE FIBROCIMENT, COULEUR BLANC ARTIQUE DE JamesHardie.
2. PAREMENT EXTÉRIEUR DE BARDAGE À CLIN HORIZONTALE DE FIBROCIMENT, COULEUR NOIR MINUIT DE JamesHardie.
3. PAREMENT DE MAÇONNERIE, MODÈLE "LAFFITE DE PERMACON, COULEUR "DUO NUANCÉ BEIGE MARGAUX ET GRIS CHAMBORD"
4. LINTEAU EN ACIER GALVANISÉ RECOUVERT D'UN SOLIN MÉTALLIQUE PRÉPEINT, COULEUR APPAREILLÉE AU MORTIER DE MAÇONNERIE
5. PALIER EXTÉRIEUR EN BÉTON, AVEC ARMATURE.
6. MEMBRANE DE COUVERTURE ÉLASTOMÈRE FINI GRANULÉ COULEUR GRIS.
7. COLONNE EXTÉRIEURE EN ALUMINIUM ÉMAILLÉ COULEURS BLANC ET NOIR.
8. GOUTTIÈRES ET DESCENTES EN ACIER PRÉPEINT, CONSTRUCTION ROBUSTE, COULEUR APPAREILLÉE AU PAREMENT EXTÉRIEUR.
9. SURFACE APPARENTE DES FONDATION RECOUVERT DE CRÉPI DE BÉTON
10. PAREMENT EXTÉRIEUR DE PANNEAU DE FIBROCIMENT, COULEUR VINTAGEWOOD CEDAR DE Nichiha.

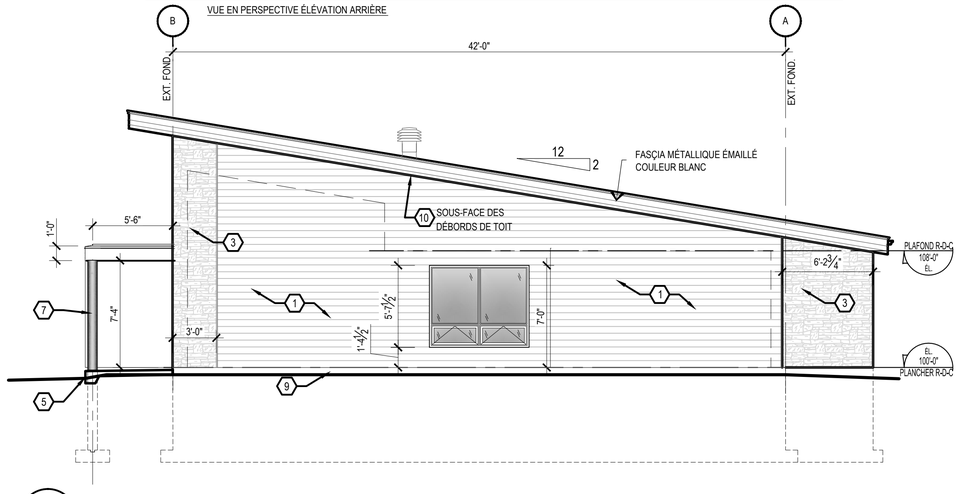

2 A-101 LATÉRALE DROITE VUE EN ÉLÉVATION ÉCH: 3/16" = 1'-0"

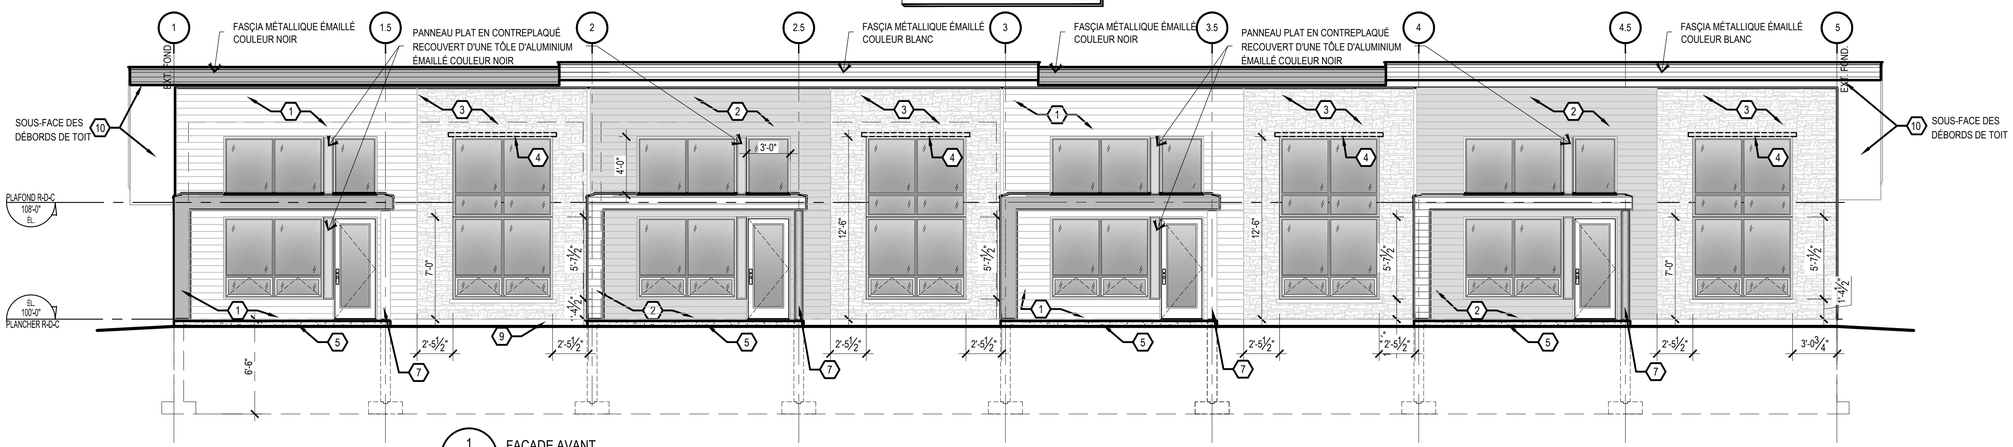

1 A-101 FAÇADE AVANT VUE EN ÉLÉVATION ÉCH: 3/16" = 1'-0"

PLANITECH GROUPE CONSEIL
2976-A, des Aubépines, Jonquière, (Québec) G7S 5R2
T.: 418 548.4653
F.: 418 548.5417
www.groupe-planitech.com

NOTES GÉNÉRALES

AVANT DE DÉBUTER LES TRAVAUX, L'ENTREPRENEUR DEVRA VÉRIFIER TOUTES LES HAUTEURS, MESURES ET DIMENSIONS ET CELA, SOUS SA SEULE ET ENTIÈRE RESPONSABILITÉ. AVISER LE CONSULTANT DE TOUTE ERREUR NON-CONCORDANT SUR LES PLANS AVANT LE DÉBUT DES TRAVAUX.

AUCUNE DIMENSIONS NE DOIT ÊTRE PRISE À L'ÉCHELLE SUR LES PLANS.

NO	DATE	CHANGEMENT
01	2014-09-01	POUR CONSTRUCTION

SCEAU

Ordre des architectes du Québec — A 4821 STÉPHANE VAILLANCOURT LAPOINTE ARCHITECTE

- [ ] POUR INFORMATION
- [ ] POUR APPROBATION
- [ ] PRÉLIMINAIRE
- [ ] SOUMISSION
- [x] CONSTRUCTION
- [ ] TEL QUE CONSTRUIT

ARCHITECTURE

ALAIN VOYER | RICHARD GAUDREAULT | STÉPHANE V.LAPOINTE ARCHITECTES

STRUCTURE - CIVIL

MÉCANIQUE - ÉLECTRIQUE

PROJET

DÉVELOPPEMENT RÉSIDENTIEL
SAINT-GÉDÉON
CONSTRUCTION DE MAISONS EN RANGÉES

PROPRIÉTAIRE

LES MAISONS
CAROL GIRARD INC

TITRE DE DESSIN

ÉLÉVATIONS EXTÉRIEURES
DU BÂTIMENT

CONÇU PAR	ÉCHELLE	NUMÉRO DE FEUILLE
S. V. LAPOINTE	3/16" = 1'-0"	A- 200
DESSINÉ PAR	DATE	NOMBRE DE FEUILLES
S.DUMONT	2014-09-04	7
VÉRIFIÉ PAR	DOSSIER	
A. VOYER	13-28	

FORMAT ISO-A1 (33.11" x 23.38")